



OBRA : REGULARIZAÇÃO DE ESTRADA VICINAL COM OBRAS DE DRENAGEM (BUEIROS E PASSAGEM DE NIVEL) NO TRECHO CE 265 A SITIO SERROTE, NO MUNICÍPIO DE IBICUITINGA CE

LOCAL : IBICUITINGA - CE

COORDENADAS TRECHOS E PASSAGEM DE NIVEL

ITEM	NOME DO TRECHO	COORDENADA INICIAL	COORDENADA FINAL
1	CE 265 A SITIO SERROTE	543.948,24/9.448.336,38	543.783,44/9.450.110,28
2	BUEIRO 01	543.876,00/9.449.779,00	
3	BUEIRO 02	543.858,89/9.449.851,04	
4	PASSAGEM DE NIVEL	543.783,86/9.450.104,29 (CENTRO PASSAGEM DE NIVEL)	

PREFEITURA MUNICIPAL DE IBICUITINGA - CE

PROJETO: REGULARIZAÇÃO DE ESTRADA VICINAL COM OBRAS DE DRENAGEM (BUEIROS E PASSAGEM DE NIVEL) NO TRECHO CE 265 A SITIO SERROTE, NO MUNICÍPIO DE IBICUITINGA CE

OBRA: REGULARIZAÇÃO DE ESTRADA VICINAL COM OBRAS DE DRENAGEM (BUEIROS E PASSAGEM DE NIVEL) NO TRECHO CE 265 A SITIO SERROTE, NO MUNICÍPIO DE IBICUITINGA CE

DATA:

ESCALA:

JULHO/2022

INDICADA

CONTEÚDO: PLANTA SITUAÇÃO GERAL

PROJETO: *Paulo José M. de Lima*
PAULO JOSÉ M. DE LIMA
Engenheiro Civil

LOCALIDADE:


MUNICÍPIO DE IBICUITINGA-CE

APROVADO: CREA. 7812-D

RESPONSÁVEL TÉCNICO:

DESENHO:

PRANCHA:

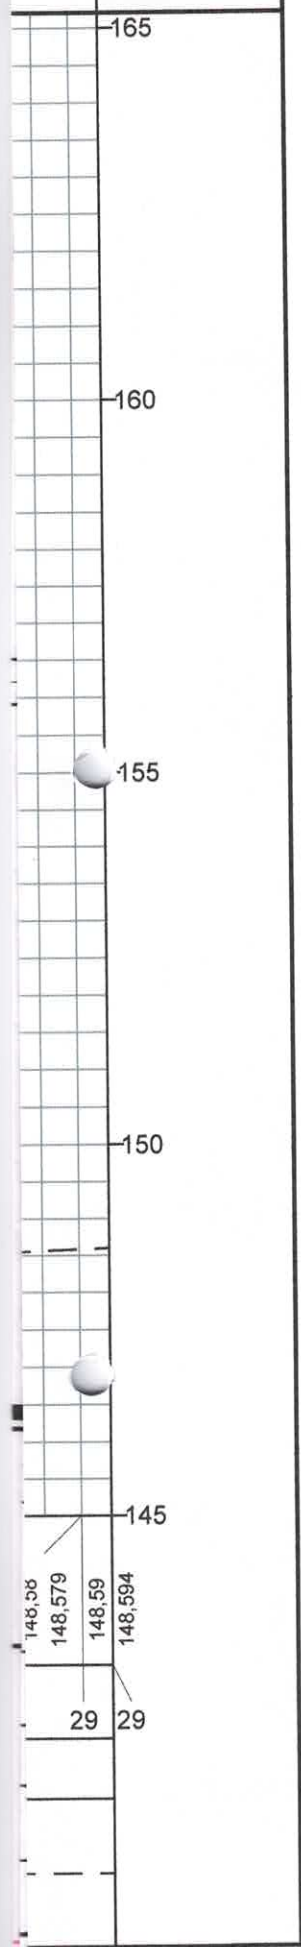

PREFEITURA MUNICIPAL DE IBICUITINGA - CE

PROJETO: REGULARIZAÇÃO DE ESTRADA VICINAL COM OBRAS DE DRENAGEM (BUEIROS E PASSAGEM DE NIVEL) NO TRECHO CE 265 A SITIO SERROTE, NO MUNICÍPIO DE IBICUITINGA CE

OBRA: REGULARIZAÇÃO DE ESTRADA VICINAL COM OBRAS DE DRENAGEM (BUEIROS E PASSAGEM DE NIVEL) NO TRECHO CE 265 A SITIO SERROTE, NO MUNICÍPIO DE IBICUITINGA CE

DATA: JULHO/2022 ESCALA: INDICADA

CONTEÚDO: PLANTA BAIXA - PERFIL LONGITUDINAL - SEÇÃO TRANSVERSAL


VISTO: *Paulo José M. de Lima*

LOCALIDADE: MUNICÍPIO DE IBICUITINGA-CE


APROVO: PAULO JOSÉ M. DE LIMA
Engenheiro Civil
— CREA 7812-D

RESPONSÁVEL TÉCNICO:

DESENHO: DEP. DE ENGENHARIA PRANCHA: 02/05

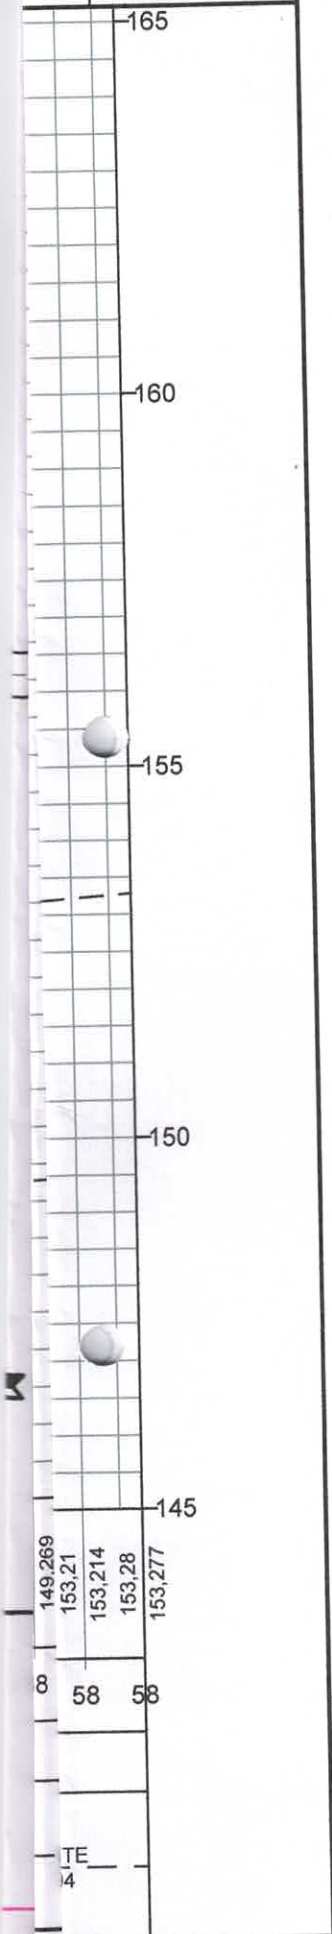

PREFEITURA MUNICIPAL DE IBICUITINGA - CE		
PROJETO: REGULARIZAÇÃO DE ESTRADA VICINAL COM OBRAS DE DRENAGEM (BUEIROS E PASSAGEM DE NÍVEL) NO TRECHO CE 265 A SITIO SERROTE, NO MUNICÍPIO DE IBICUITINGA CE		
OBRA: REGULARIZAÇÃO DE ESTRADA VICINAL COM OBRAS DE DRENAGEM (BUEIROS E PASSAGEM DE NÍVEL) NO TRECHO CE 265 A SITIO SERROTE, NO MUNICÍPIO DE IBICUITINGA CE	DATA: JULHO/2022	ESCALA: INDICADA
CONTEÚDO: PLANTA BAIXA - PERFIL LONGITUDINAL - SEÇÃO TRANSVERSAL	VISTO <i>Paulo José M. de Lima</i> PAULO JOSÉ M. DE LIMA Engenheiro Civil CREA. 7812-D	
LOCALIDADE: MUNICÍPIO DE IBICUITINGA-CE	APROVO	
RESPONSÁVEL TÉCNICO:	DESENHO: DEP. DE ENGENHARIA	PRANCHA: 03/05

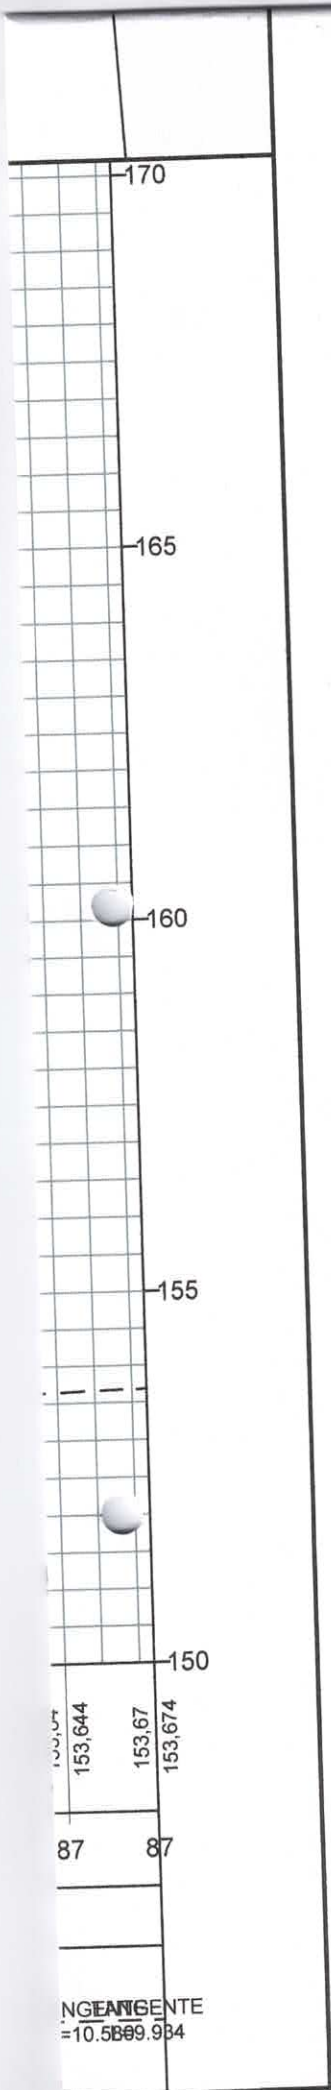

PREFEITURA MUNICIPAL DE IBICUITINGA - CE

PROJETO: REGULARIZAÇÃO DE ESTRADA VICINAL COM OBRAS DE DRENAGEM (BUEIROS E PASSAGEM DE NIVEL) NO TRECHO CE 265 A SITIO SERROTE, NO MUNICIPIO DE IBICUITINGA CE


OBRA: REGULARIZAÇÃO DE ESTRADA VICINAL COM OBRAS DE DRENAGEM (BUEIROS E PASSAGEM DE NIVEL) NO TRECHO CE 265 A SITIO SERROTE, NO MUNICIPIO DE IBICUITINGA CE	DATA: JULHO/2022	ESCALA: INDICADA
---	---------------------	---------------------

CONTEÚDO: PLANTA BAIXA - PERFIL LONGITUDINAL - SEÇÃO TRANSVERSAL

VISTO:
Paulo José M. de Lima
P. JOSÉ M. DE LIMA

LOCALIDADE: MUNICÍPIO DE IBICUITINGA-CE	APROVO: CREA: 7812-D
--------------------------------------------	-------------------------

RESPONSÁVEL TÉCNICO:	DESENHO: DEP. DE ENGENHARIA	PRANCHA: 04/05
----------------------	--------------------------------	-------------------

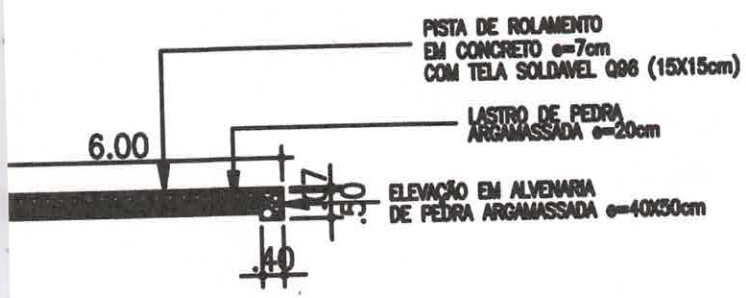

CORTE BB

ESCALA S/ESCALA

PREFEITURA MUNICIPAL DE IBICUITINGA - CE

PROJETO: REGULARIZAÇÃO DE ESTRADA VICINAL COM OBRAS DE DRENAGEM (BUEIROS E PASSAGEM DE NIVEL) NO TRECHO CE 265 A SITIO SERROTE, NO MUNICIPIO DE IBICUITINGA CE

OBRA: REGULARIZAÇÃO DE ESTRADA VICINAL COM OBRAS DE DRENAGEM (BUEIROS E PASSAGEM DE NIVEL) NO TRECHO CE 265 A SITIO SERROTE, NO MUNICIPIO DE IBICUITINGA CE

DATA: JULHO/2022

ESCALA: INDICADA

CONTEUDO: PLANTA BAIXA - PERFIL LONGITUDINAL - SEÇÃO TRANSVERSAL - DETALHE BUEIRO - PLANTA BAIXA PASSAGEM DE NIVEL - CORTE AA - CORTE BB

APROVADO: PAULO JOSE M. DE LIMA
Engenheiro Civil
CREA: 7812-D

LOCALIDADE: MUNICIPIO DE IBICUITINGA-CE

RESPONSAVEL TECNICO:

DESENHO: DEP. DE ENGENHARIA

PRANCHA: 05/05