
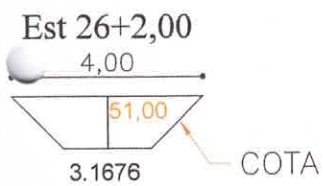


PAULO JOSÉ M. DE LIMA
Engenheiro Civil
CREA: 7812-D

| | | |
|--|---|------------|
| PREFEITURA MUNICIPAL DE IBICUITINGA-CE | | FOLHA: |
| PROJETO: | CONSTRUÇÃO DA BARRAGEM DE TERRA BARBADA | 01/05 |
| DADOS TÉCNICO: | Volume: 516.892,44 m ³ / ENDEREÇO: Localidade de Barbada / Ibicuitinga, CE, 62955-000 COORDENADAS: 561.756,23 E / 9.454.476,94 N | REVISÃO: |
| ENGENHEIRO | ENG. CIVIL PAULO MARTINS / CREA-7812D CE | REVISÃO |
| DESENHO: | DEPT. DE ENGENHARIA | DATA: |
| | | JUNHO/2023 |
| | | ESCALA: |
| | | INDICADA |

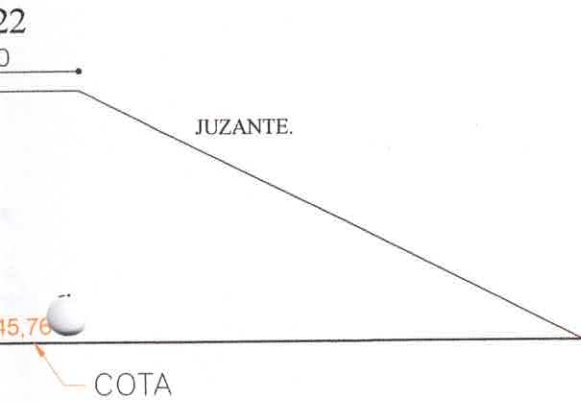


PAULO JOSÉ M. DE LIMA
Engenheiro Civil
CREA: 7812-D

| | | |
|--|---|------------------|
| PREFEITURA MUNICIPAL DE IBICUITINGA-CE | | FOLHA: |
| PROJETO: | CONSTRUÇÃO DA BARRAGEM DE TERRA BARBADA | 02/05 |
| DADOS TÉCNICO: | Volume: 516.892,44 m ³ / ENDEREÇO: Localidade de Barbada / Ibicuitinga, CE, 62955-000 COORDENADAS: 561.756,23 E / 9.454.476,94 N | REVISÃO: REVISÃO |
| ENGENHEIRO | ENG. CIVIL PAULO MARTINS / CREA-7812D CE | DATA: JUNHO/2023 |
| DESENHO: | DEPT. DE ENGENHARIA | ESCALA: 1:150 |



ADOURO

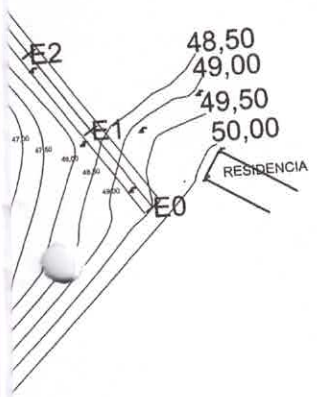

[Signature]
PAULO JOSÉ M. DE LIMA
Engenheiro Civil
CREA: 7812-D

| | | |
|--|---|---------------------|
| PREFEITURA MUNICIPAL DE IBICUITINGA-CE | | FOLHA: |
| PROJETO: | CONSTRUÇÃO DA BARRAGEM DE TERRA BARBADA | 03/05 |
| DADOS TÉCNICO: | Volume: 516.892,44 m3 ENDEREÇO: Localidade de Barbada / Ibicuitinga, CE, 62955-000 COORDENADAS: 561.756,23 E / 9.454.476,94 N | REVISÃO: REVISÃO |
| ENGENHEIRO | ENG. CIVIL PAULO MARTINS / CREA-7812D CE | DATA: JUNHO/2023 |
| DESENHO: | DEPT. DE ENGENHARIA | ESCALA: INDICADA |

Y= 9454476,94



x104

Açude Olho D'Água

x106

Olho Cumaru

PAULO JOSÉ M. DE LIMA
Engenheiro Civil
CREA: 7812-D

PREFEITURA MUNICIPAL DE IBICUITINGA-CE

PROJETO:

CONSTRUÇÃO DA BARRAGEM DE TERRA BARBADA

FOLHA:

04/05

DADOS TÉCNICO:

BACIA HIDROGRÁFICA 45,63 KM2
ENDEREÇO: Localidade de Barbada / Ibicuitinga, CE, 62955-000
COORDENADAS: 561.756,23 E / 9.454.476,94 N

REVISÃO:

REVISÃO

DATA:

JUNHO/2023

ENGENHEIRO

ENG. CIVIL PAULO MARTINS /
CREA-7812D CE

DESENHO:

DEPT. DE ENGENHARIA

ESCALA:

INDICADA


SECÇÃO DA TOMADA

ESCALA --- 1/75



25,0

30,0

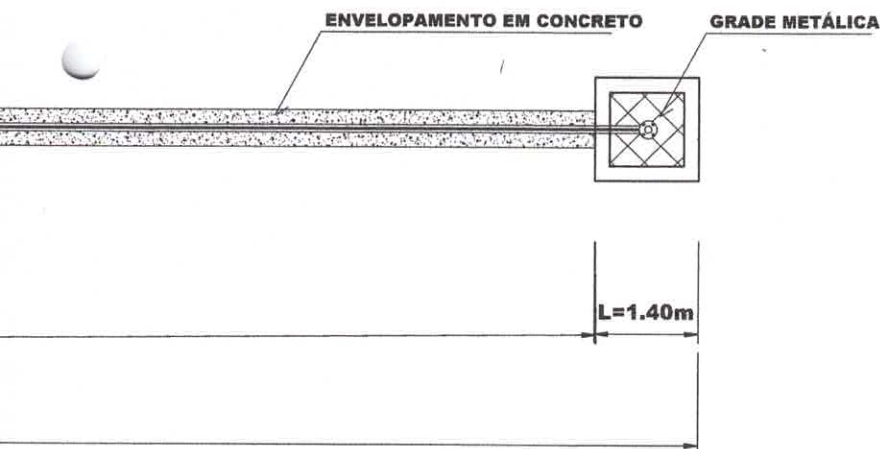

PLANTA DA TOMADA

ESCALA --- 1/75

PAULO JOSÉ M. DE LIMA
Engenheiro Civil
CREA: 7892-D

MUNICÍPIO DE IBICUITINGA-CE

FOLHA:

BARRAGEM DE TERRA BARBADA

05/05

SAÍDA DE FUNDO

Localidade de Barbada / Ibicuitinga, CE, 62955-000

561.756,23 E / 9.454.476,94 N

REVISÃO:

REVISÃO

DATA:

JUNHO/2023

MARTINS /

DESENHO:

DEPT. DE ENGENHARIA

ESCALA:

INDICADA